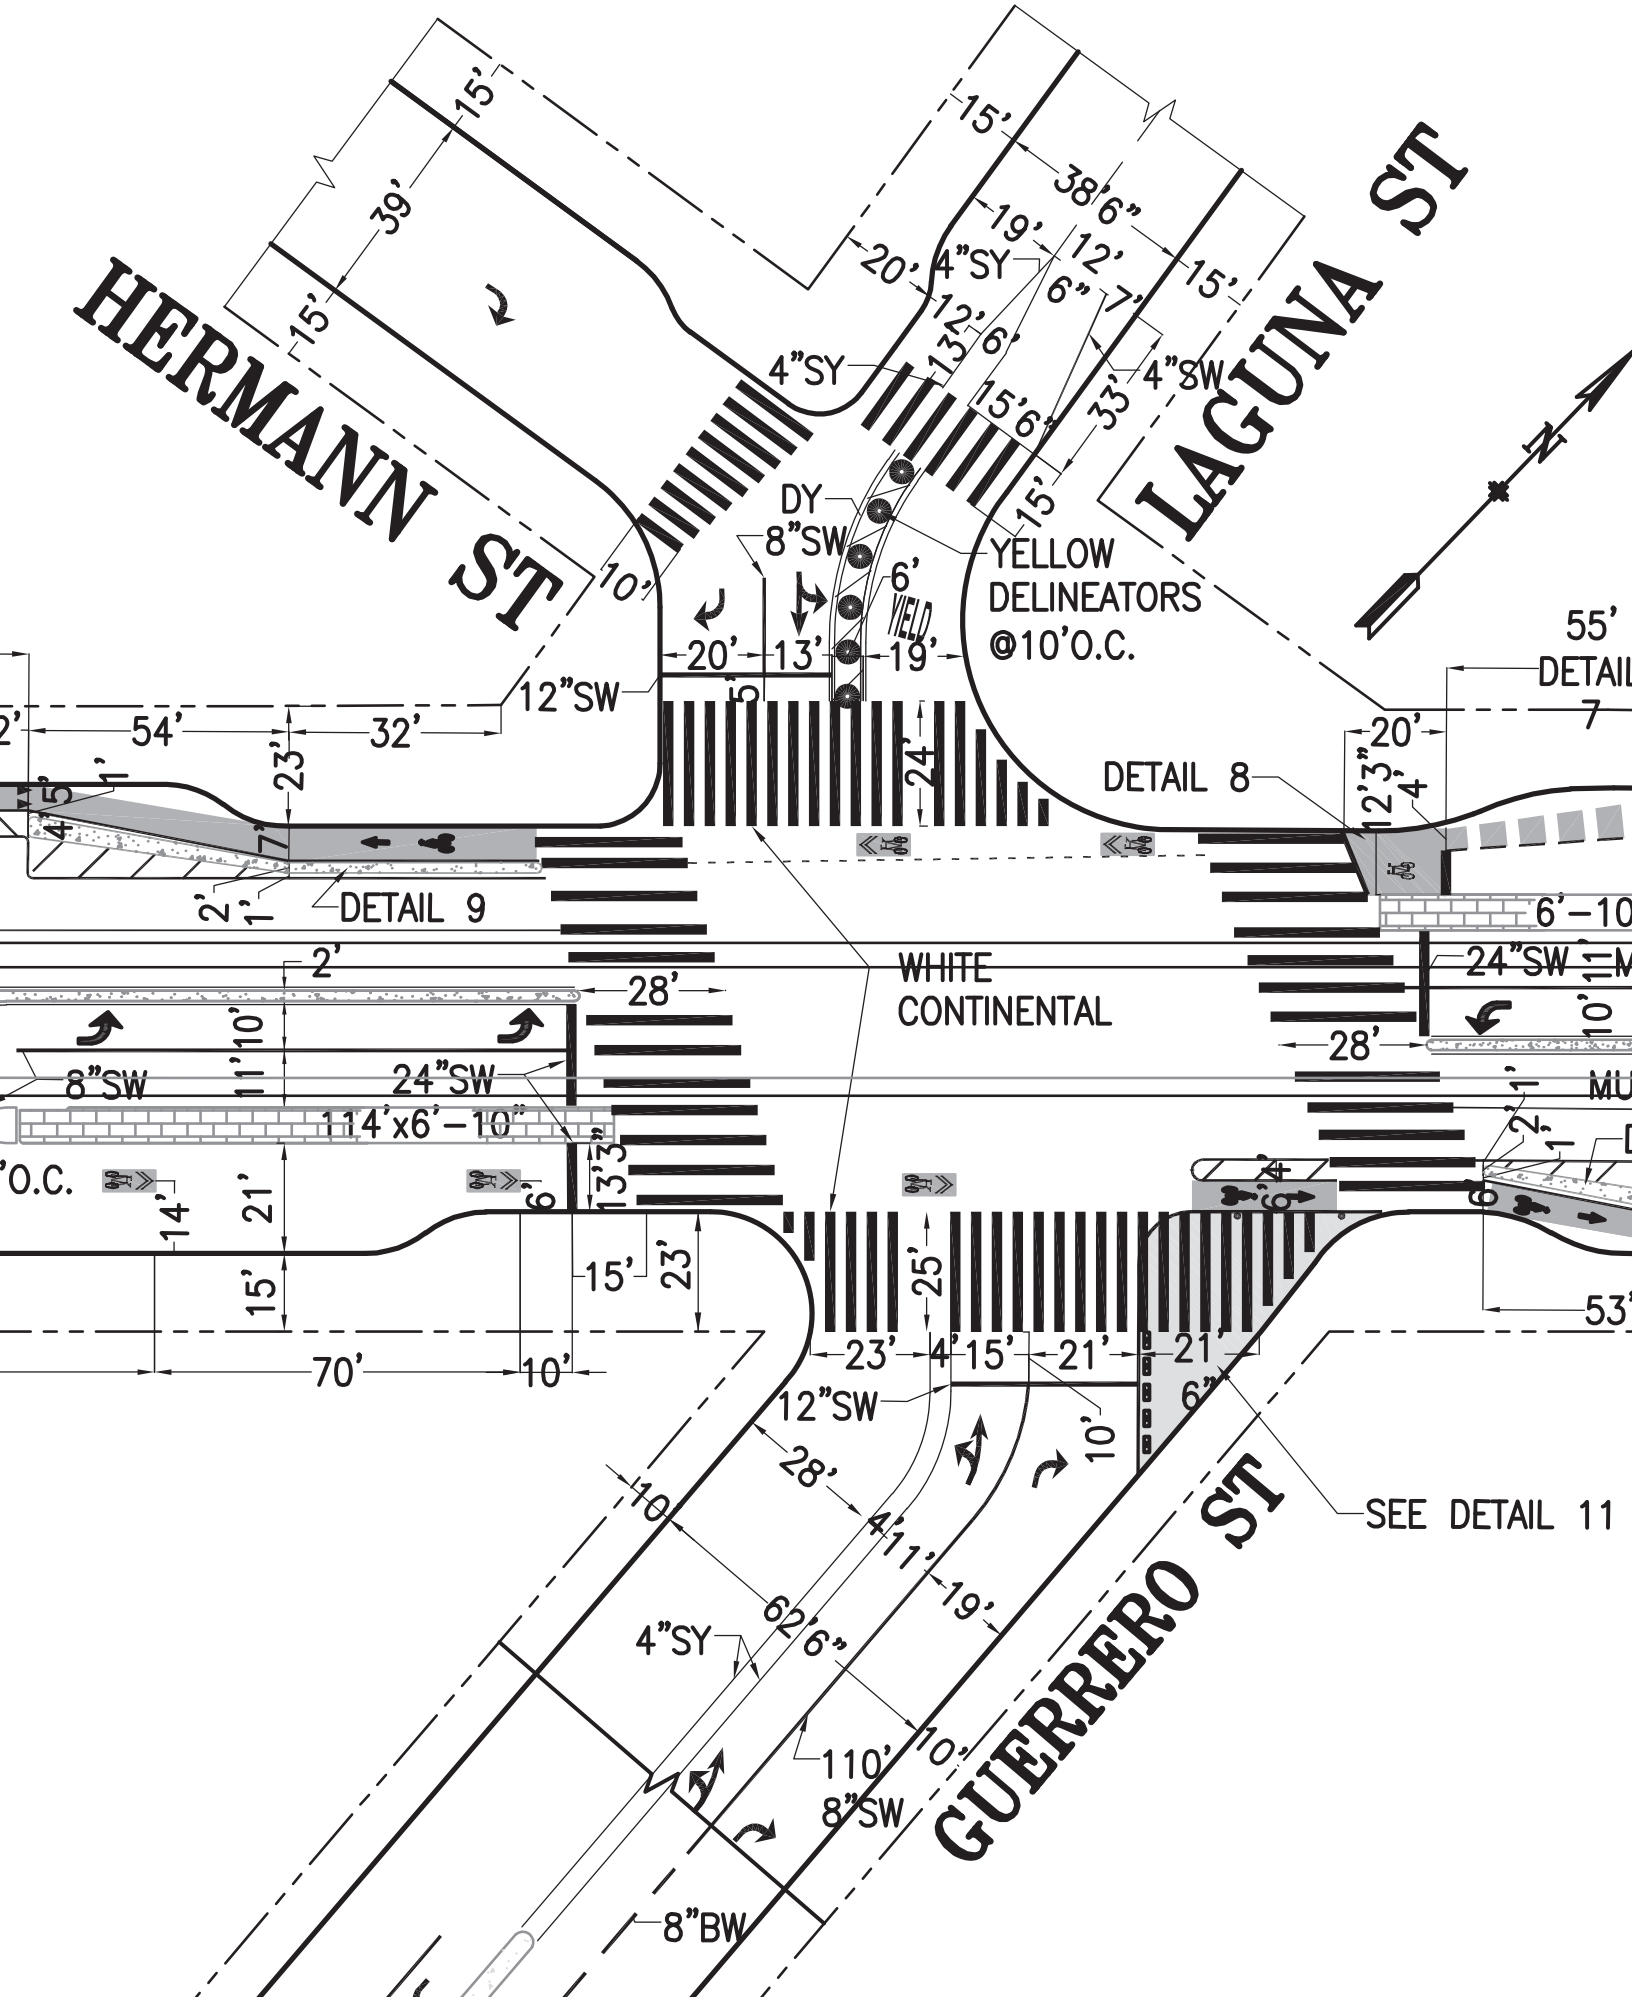
HERMANN ST
LAGUNA ST
GUERRERO ST
N
15'
39'
15'
15'
38'6"
19'
12'
20'
4"SY
6"
7'
15'
12'
6'
13'
4"SY
15'6"
33'
4"SW
15'
DY
8"SW
6'
YELLOW
DELINEATORS
@10'O.C.
YIELD
10'
20'
13'
19'
12"SW
5'
24'
55'
DETAIL
7
54'
32'
23'
20'
DETAIL 8
12'3"
4'
4'5'
1'
7'
2'
1'
DETAIL 9
6'-10
2'
28'
WHITE
CONTINENTAL
24"SW
11'
10'
28'
8"SW
11'10'
24"SW
114'x6'-10"
MU
2'
1'
'O.C.
14'
21'
6'
13'3"
15'
23'
25'
53'
70'
10'
23'
4'
15'
21'
21'
6"
12"SW
10'
28'
SEE DETAIL 11
10
4'
11'
19'
62'6"
4"SY
110'
10'
8"SW
8"BW